


スケール

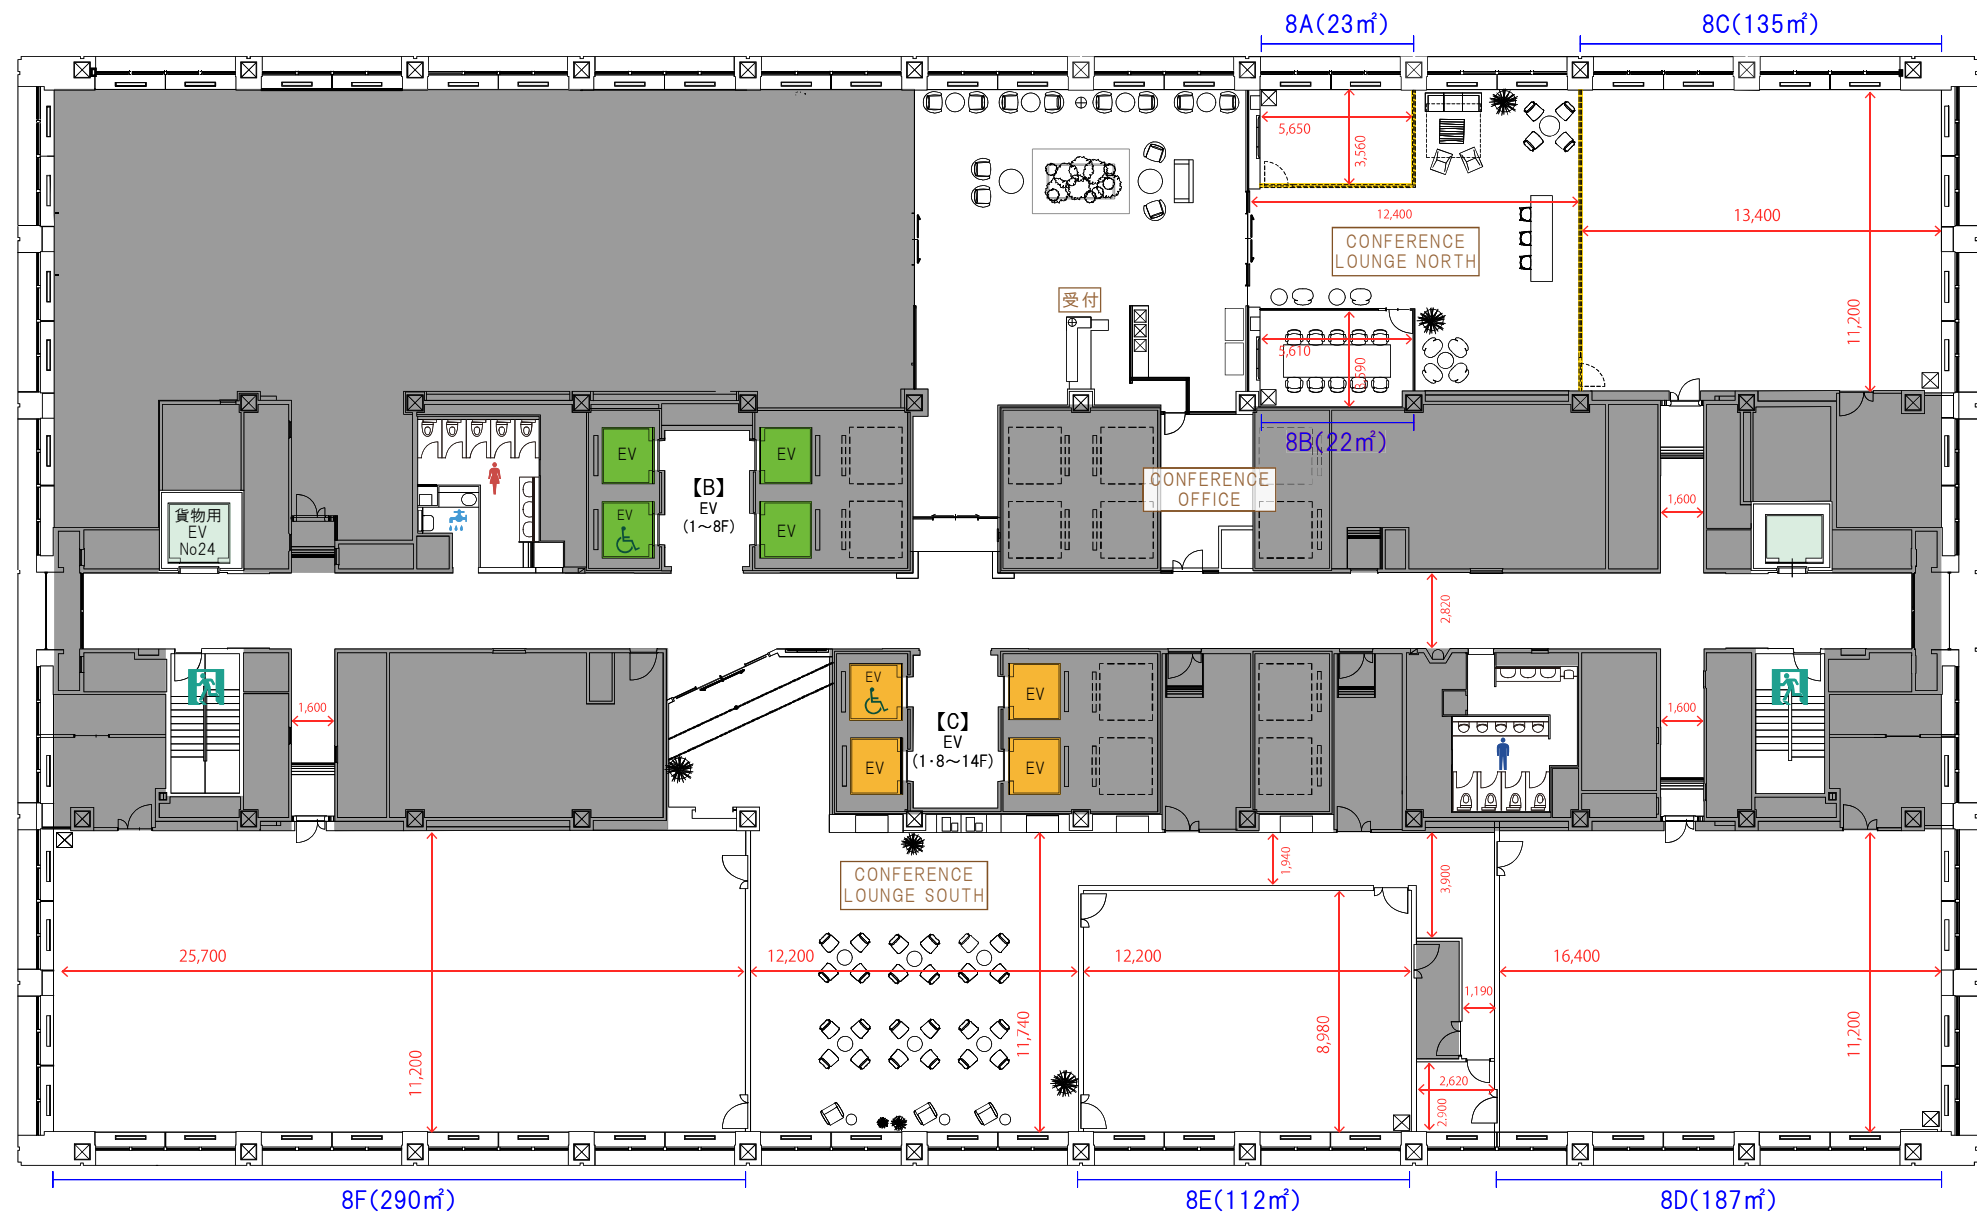

天高:2.65m ※一部下がり天井部分を除く

1/200(A3出力時)